


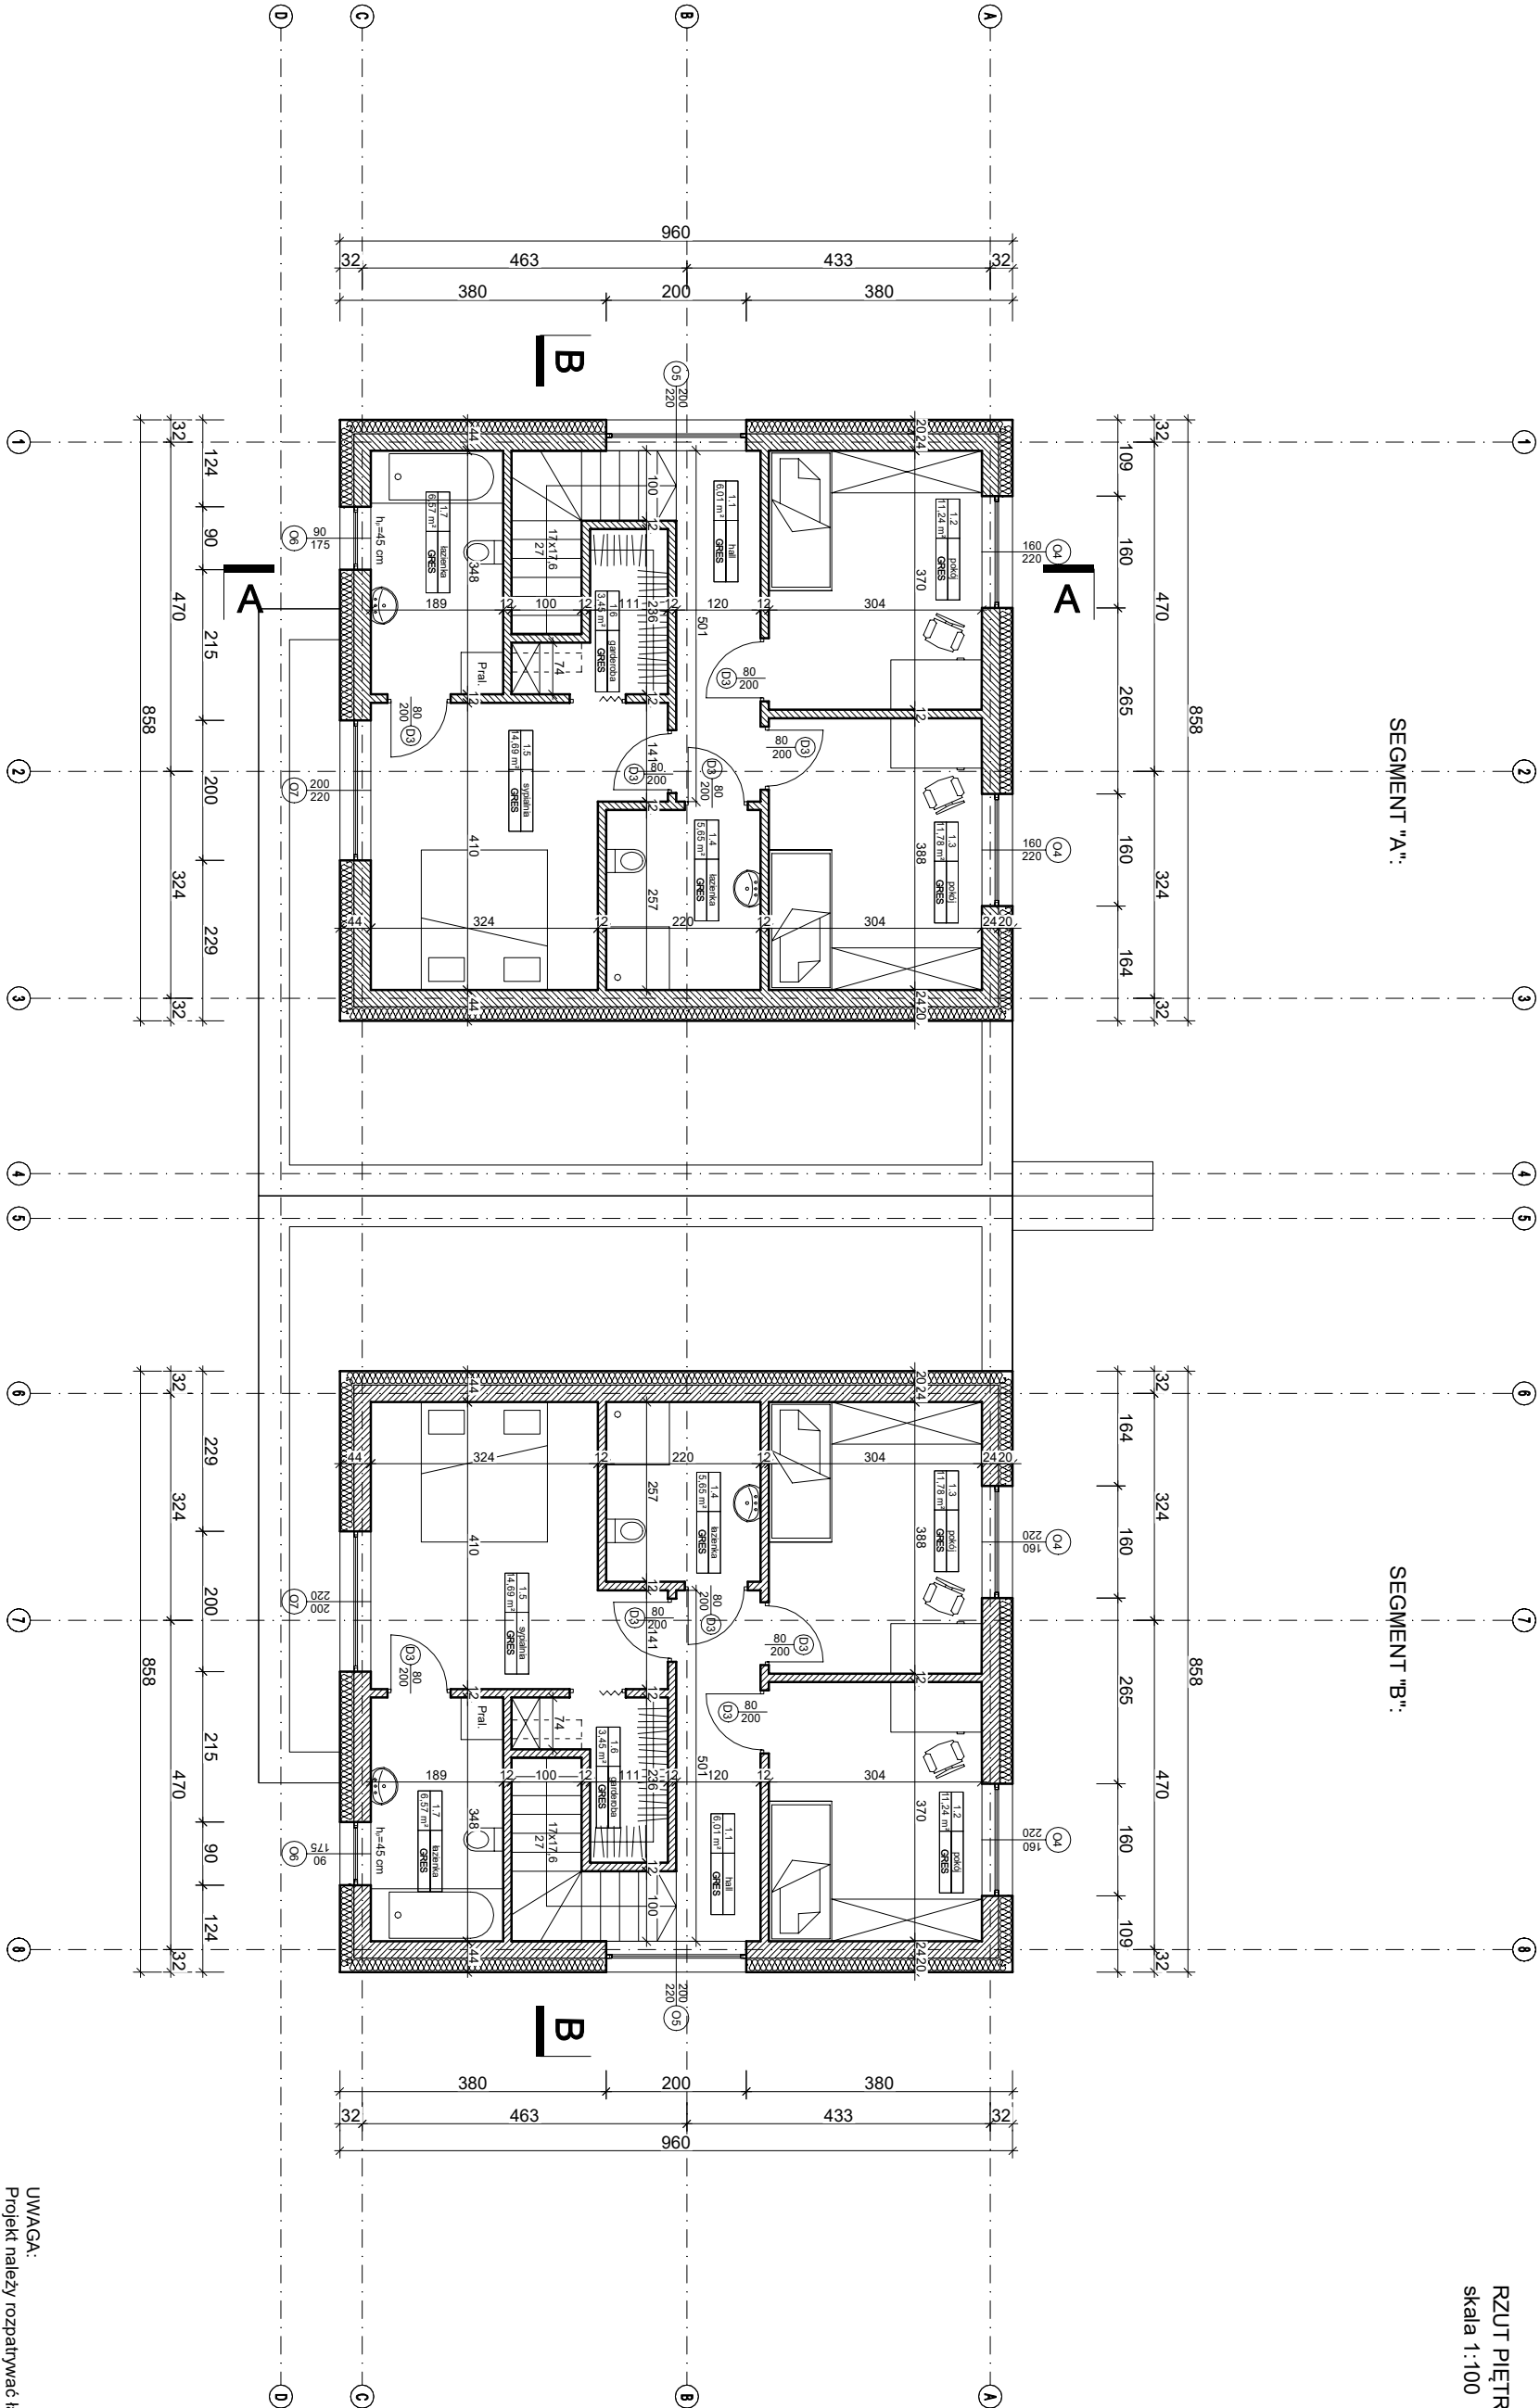

SEGMENT "A":

ZESTAWIENIE POWIERZCHNI UŻYTKOWEJ PIĘTRA		
1.1	hall	GRES 6,01 m ²
1.2	pokój	GRES 11,24 m ²
1.3	pokój	GRES 11,78 m ²
1.4	łazienka	GRES 5,65 m ²
1.5	sypialnia	GRES 14,69 m ²
1.6	garderoba	GRES 3,45 m ²
1.7	łazienka	GRES 6,57 m ³
SUMA		59,39 m ²

SEGMENT "B":

ZESTAWIENIE POWIERZCHNI UŻYTKOWEJ PIĘTRA		
1.1	hall	GRES 6,01 m ²
1.2	pokój	GRES 11,24 m ²
1.3	pokój	GRES 11,78 m ²
1.4	łazienka	GRES 5,65 m ²
1.5	sypialnia	GRES 14,69 m ²
1.6	garderoba	GRES 3,45 m ²
1.7	łazienka	GRES 6,57 m ³
SUMA		59,39 m ²

UWAGA:
Projekt należy rozpatrywać łącznie z projektem konstrukcyjnym
oraz pozostałymi projektami branżowymi.

KUBATUROWE SP. Z O.O.
PLAC BANKOWY 2, 00-095 WARSZAWA

☎ : 692 300 340 ✉: biuro@adaptacje24.pl

www.ADAPTACJE24.pl

TEMAT:		BUDOWA BUDNKU MIESZKALNEGO JEDNORODZINNEGO WRAZ Z URZĄDZENIAMI BUDOWLANYMI.	
INWESTOR:	VAXA Development Sp. z o.o., ul. Romanyczna 62, 05-830 Walendów		BRANŻY:
ADRES:	DZ. NR 234/51 Rusiec, ID.: 142105_20011.234/51		ARCHITEKTURA
NAZWA RYS.	RZUT PIĘTRA		SKALA:
STADIUM:	PROJEKT ARCHITEKTONICZNO-BUDOWLANY		DATA:
PROJEKTANT:	mgr inż. arch. Patrycja Olszewska upr. bud. 25/MWOKK/2017		NR RYS.
spec. architektoniczna			A2