


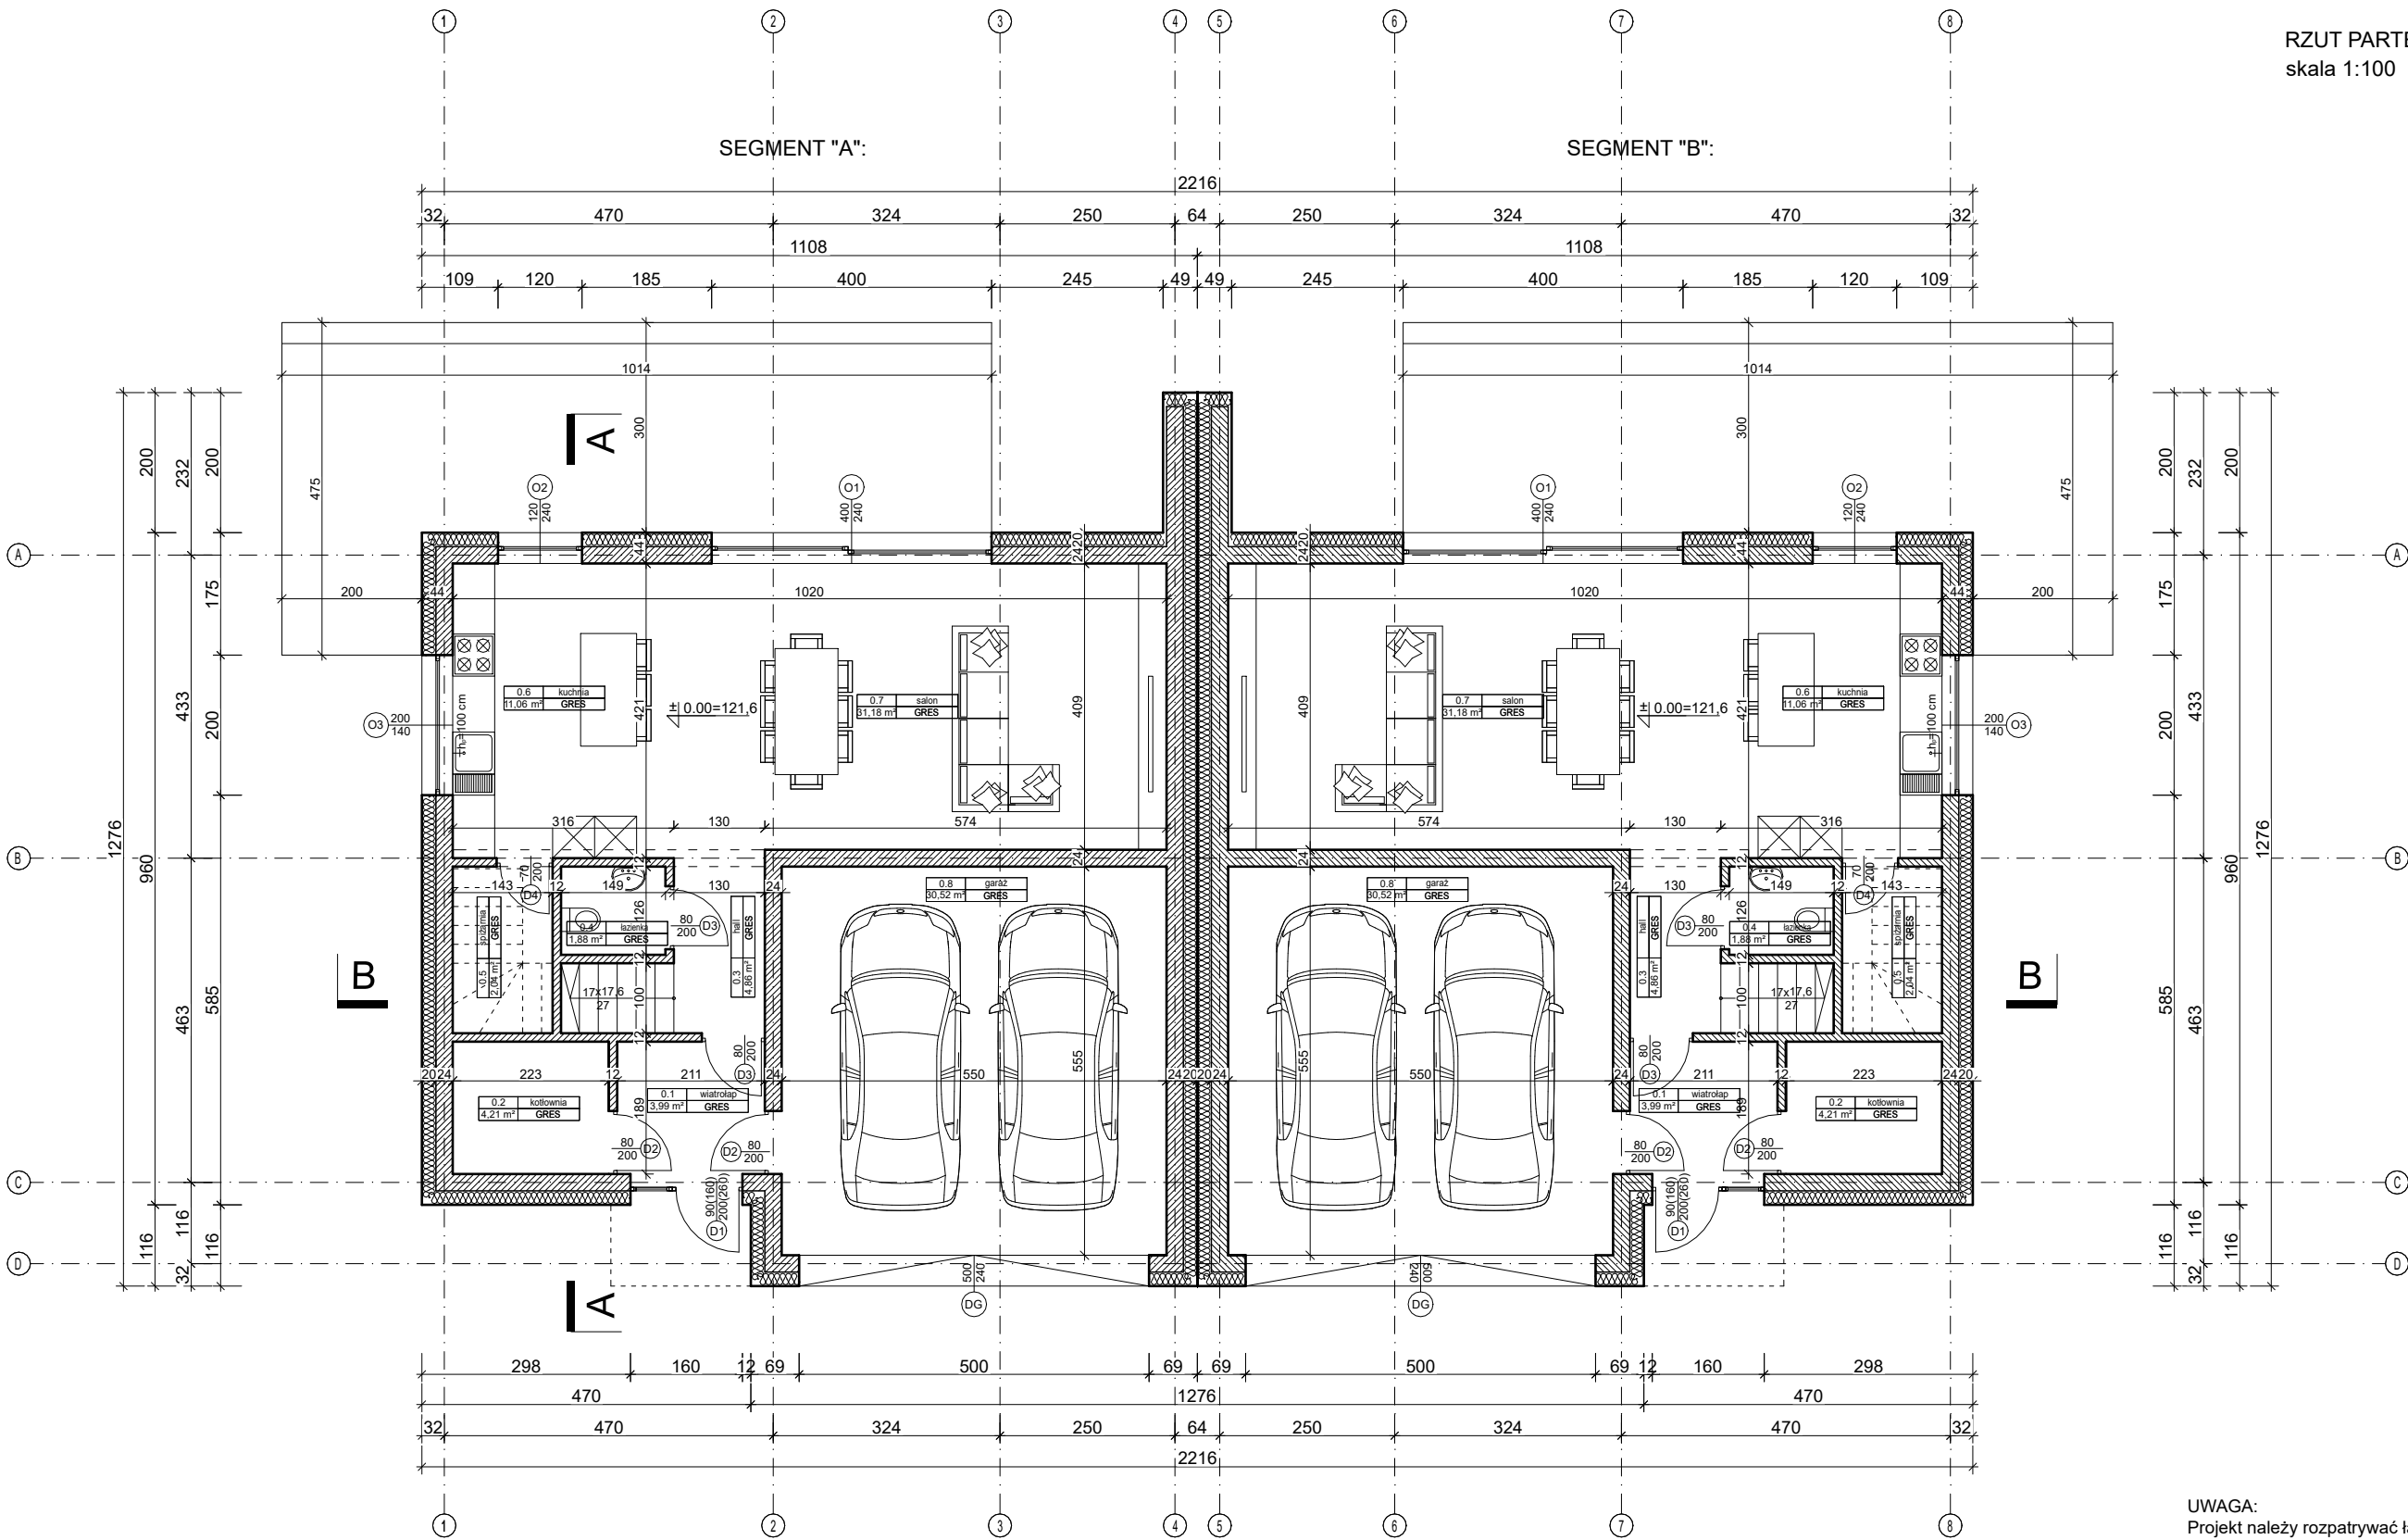

UWAGA:
Projekt należy rozpatrywać łącznie z projektem konstrukcyjnym
oraz pozostałymi projektami branżowymi.

SEGMENT "A":

ZESTAWIENIE POWIERZCHNI UŻYTKOWEJ PARTERU				
0.1	wiatrołap	GRES	3,99	m2
0.2	kotłownia	GRES	4,21	m2
0.3	hall + kl. Schodowa	GRES	4,86	m2
0.4	łazienka	GRES	1,88	m2
0.5	sypialnia	GRES	2,04	m2
0.6	kuchnia	GRES	11,06	m2
0.7	salon+jadalnia	GRES	31,18	m2
0.8	garaż	GRES	30,52	m2
SUMA			89,74	m2

SEGMENT "B":

ZESTAWIENIE POWIERZCHNI UŻYTKOWEJ PARTERU				
0.1	wiatrołap	GRES	3,99	m2
0.2	kotłownia	GRES	4,21	m2
0.3	hall + kl. Schodowa	GRES	4,86	m2
0.4	łazienka	GRES	1,88	m2
0.5	sypialnia	GRES	2,04	m2
0.6	kuchnia	GRES	11,06	m2
0.7	salon+jadalnia	GRES	31,18	m2
0.8	garaż	GRES	30,52	m2
SUMA			89,74	m2

KUBATUROWE SP. Z O.O.
PLAC BANKOWY 2, 00-095 WARSZAWA
☎ : 692 300 340 ✉: biuro@adaptacje24.pl
www.ADAPTACJE24.pl

TEMAT:	BUDOWA DWÓCH BUDYNKÓW MIESZKALNYCH JEDNORODZINNYCH W ZABUDOWIE BLIŹNACZEJ ORAZ DWÓCH SZAMB SZCZELNYCH		
INWESTOR:	VAXA Development Sp. z o.o., ul. Romantyczna 62, 05-830 Walendów	BRANŻA:	
ADRES:	DZ. NR 234/51 Rusiec, ID.: 142105_2.0011.234/51	ARCHITEKTURA	
NAZWA RYS.	RZUT PARTERU	SKALA:	1:100
STADIUM:	PROJEKT ARCHITEKTONICZNO-BUDOWLANY	DATA:	09.2024
PROJEKTANT:	mgr inż. arch. Patrycja Olszewska upr. bud. 25/WMOKK/2017 spec. architektoniczna	NR RYS.	A1